



ESTADO DA BAHIA

**PREFEITURA MUNICIPAL DE SOUTO SOARES**

Av. José Sampaio, nº 08, Prédio, Centro, Souto Soares – Bahia, CEP 46.990-000

CNPJ 13.922.554/0001-98 – Telefax: (075) 3339-2150 / 2128

**DISPENSA DE VALOR Nº 008/2024PMSSDI COM BASE NO ART. Nº 75, INCISO II da Lei 14.133/2021 e DECRETO DE Nº 327/2022, de 03 de agosto de 2022.**

## **PREÂMBULO**

**A PREFEITURA MUNICIPAL DE SOUTO SOARES - ESTADO DA BAHIA**, Pessoa Jurídica de Direito Público, situado na Av. José Pereira Sampaio, nº 08, centro, Souto Soares-Bahia, por intermédio do Setor de Licitações, torna público que, realizará Dispensa, com critério de julgamento MENOR PREÇO, nos termos Artigo Nº 75, inciso II da Lei 14.133/2021, e as exigências estabelecidas neste Edital, conforme os critérios e procedimentos a seguir definidos, objetivando obter a melhor proposta, observadas as datas e horários discriminados a seguir:

**DATA E HORÁRIO LIMITES PARA APRESENTAÇÃO DA PROPOSTAS E DOCUMENTAÇÃO:** DIA 05/02/2024, ÀS 23:59 HS (HORÁRIO DE BRASÍLIA-DF)

**ENDEREÇO ELETRÔNICO PARA ENVIO DA PROPOSTAS E DOCUMENTAÇÃO:**  
[licitacaocpl@soutosoares.ba.gov.br](mailto:licitacaocpl@soutosoares.ba.gov.br)

**OU PODERÃO SER ENTREGUES PRESENCIALMENTE NA SALA DA CPL, SITUADA NA AVENIDA JOSÉ SAMPAIO, Nº 08, PRÉDIO, CENTRO, SOUTO SOARES/BA – CEP – 46.990-000, ATÉ ÀS 17H:00 DO DIA 05/02/2024.**

## **1 – OBJETO**

Constitui objeto deste termo a contratação de empresa para o fornecimento e instalação de Painel com Estrutura, letreiros para a fachada e luminárias spots, para o Estádio Municipal de Futebol, conforme Projeto Arquitetônico (Anexo I).

### **1.1. ESPECIFICAÇÕES TÉCNICAS:**

- 1) PAINEL EM ACM COM ESTRUTURA** – M<sup>2</sup> (1,000x 1,000m- área 31,000m<sup>2</sup>) C/ INSTALAÇÃO E MONTAGEM.
- 2) LETREIRO EM ACM COR ESPECIAL-** M<sup>2</sup> (8,700m x 0,500m – área 4,350m<sup>2</sup>) COM LED, ILUMINAÇÃO RETROILUMINADO.
- 3) LUMINÁRIAS SPOTS DE SOBREPOR COM LÂMPADA AR111** – CX.

## **2 - DA JUSTIFICATIVA:**

**2.1.** Tendo em vista a reforma e construção do Estádio Municipal de Futebol, a sinalização da fachada promove melhor visibilidade ao passo que proporciona embelezamento e receptividade aos futuros eventos esportivos que serão realizados no mesmo.

**Interesse Público:** A construção/ reforma do ESTADIO MUNICIPAL irá implementar o esporte no município proporcionando um local de lazer aos munícipes uma vez que serão realizados eventos esportivos, onde os jovens e as famílias poderão participar com conforto e segurança.

**Identificação e localização:** A implementação da fachada com letreiro proporcionará uma visualização eficaz tanto para os cidadãos locais quanto para visitantes. Ele facilitará a identificação do Estádio Municipal, permitindo uma fácil identificação.

**Aperfeiçoamento estético:** O painel em ACM com estrutura e Letreiro em ACM cor especial e luminárias Spots, oferece uma aparência profissional e duradoura ao letreiro. Esses materiais garantem uma resistência adequada às condições climáticas e às adversidades do ambiente externo, mantendo a qualidade visual ao longo do tempo. O layout definido na imagem em anexo já foi aprovado e está alinhado com a identidade visual, proporcionando uma estética coerente e atraente.



ESTADO DA BAHIA

**PREFEITURA MUNICIPAL DE SOUTO SOARES**

Av. José Sampaio, nº 08, Prédio, Centro, Souto Soares – Bahia, CEP 46.990-000

CNPJ 13.922.554/0001-98 – Telefax: (075) 3339-2150 / 2128

### 3 – FUNDAMENTAÇÃO LEGAL:

Este Termo de Referência está de acordo com o estabelecido pela nova Lei de Licitações nº. 14.133/2021, art. 75, II.

### 4 – DAS CONDIÇÕES DE PARTICIPAÇÃO E DOCUMENTOS DE HABILITAÇÃO:

**4.1 Poderão participar desta contratação, as empresas interessadas do ramo, desde que não tenha vínculo com o agente de contratação que acompanhara este processo, que atenderem a todas as exigências deste termo e seus anexos, inclusive quanto à documentação.**

**4.2 A participação deste processo será vinculada a apresentação dos seguintes documentos:**

- Cópia da Cédula de Identidade dos sócios da empresa ou dos representantes das entidades (RG), ou caso seja representante, anexar procuração ou documento equivalente do outorgado;
- Contrato Social em vigor (Consolidado), devidamente registrado, em se tratando de sociedades comerciais; exigindo-se, no caso de sociedade por ações, documentos de eleição de seus administradores; Estatuto Social devidamente registrado acompanhado a última ata de eleição de seus dirigentes devidamente registrados em se tratando de sociedades civis com ou sem fins lucrativos. Quando se tratar de empresa pública será apresentado cópia das leis que a instituiu; Certificado da Condição de Microempreendedor Individual – MEI;
- Regularidade para com a Fazenda Federal - Certidão Conjunta Negativa De Débitos relativos a Tributos Federais e à Dívida Ativa da União;
- Certidão Regularidade junto à Secretaria de Estado da Fazenda Pública Estadual;
- Certidão Negativa de Débito do Município Sede da Empresa (CND Municipal);
- Certidão Negativa de Débitos junto ao FGTS;
- Certidão Negativa de Débitos Trabalhistas (CNDT);
- Certidão de concordata e falência e recuperação extrajudicial da sede da empresa;
- Atestado de Capacidade Técnica.

### 5 - AVALIAÇÃO DE CUSTO:

O valor dos quantitativos demandados são de R\$ **24.185,95** (vinte e quatro mil, cento e oitenta e cinco reais e noventa e cinco centavos) para o objeto pretendido.

### 6 – DO VALOR ESTIMADO:

Com base em informações obtidas pelo setor de compras da prefeitura de Souto Soares, para a média dos preços dos produtos a serem adquiridos com base nos orçamentos feito com potenciais fornecedores verificou-se que o valor total estimado, objeto da presente dispensa é de R\$ 24.185,95 (vinte e quatro mil, cento e oitenta e cinco reais e noventa e cinco centavos);

ITEM	DESCRIÇÃO	UND	QNT	VAL. UNITÁRIO	VALOR TOTAL
1	<b>PAINEL EM ACM COM ESTRUTURA (INSTALAÇÃO E MONTAGEM)</b>	M <sup>2</sup>	31	R\$ 661,83	R\$ 20.516,73
2	<b>LETREIRO EM ACM COR ESPECIAL (COM LED, ILUMINAÇÃO RETROILUMINADO) 0,50M X 8,70M</b>	M <sup>2</sup>	1	R\$ 3.097,81	R\$ 3.097,81
3	<b>LUMINÁRIAS SPOTS DE SOBREPOR COM LÂMPADA AR111</b>	UND	7	R\$ 81,63	R\$ 571,41
					<b>R\$ 24.185,95</b>



ESTADO DA BAHIA

**PREFEITURA MUNICIPAL DE SOUTO SOARES**

Av. José Sampaio, nº 08, Prédio, Centro, Souto Soares – Bahia, CEP 46.990-000

CNPJ 13.922.554/0001-98 – Telefax: (075) 3339-2150 / 2128

## **7 – DO PRAZO CONTRATUAL:**

7.1. O prazo de vigência deste contrato será até 30/06/2024, contado a partir da assinatura do mesmo, com validade e eficácia legal após a publicação do seu extrato no Diário Oficial do Município.

## **8- DA ENTREGA DO MATERIAL:**

8.1. O prazo para entrega dos materiais e instalações é de 30 dias a contar do envio da solicitação de fornecimento pela administração municipal;

8.2. Todas as dimensões deverão seguir os projetos fornecidos. Pequenas variações deverão ser informadas à Fiscalização para as devidas adaptações;

8.3. A entrega e instalação do material deverá ser realizada no Estádio Municipal de Futebol, localizado na Rod BA 122, s/n, Zona Rural, CEP: 46.990-000, Souto Soares/BA, no dia e hora a combinar com a Administração Pública.

## **9 - DAS CONDIÇÕES E FORMAS DE PAGAMENTO**

9.1. O pagamento será até o 30 (trigésimo) dia subsequente ao mês da entrega dos produtos.

9.2. A inadimplência da Contratada com relação aos encargos sociais, trabalhistas, fiscais e comerciais ou indenizações não transfere à Contratante a responsabilidade por seu pagamento, nem poderá onerar o objeto contratado, de acordo com o artigo 121, parágrafo único, da Lei Federal nº. 14.133/2021.

## **10 - DA DOTAÇÃO ORÇAMENTÁRIA:**

10.1 - As despesas decorrentes deste objeto, correrão por conta da seguinte dotação fixada na Lei Orçamentária Anual do Município de Souto Soares- BA, exercício de 2024:

**Unidade Orçamentária: 02.07.01 – SECRETARIA MUNICIPAL DE ESPORTE E LAZER**

**Proj.Atividade: 1055 – Construção, reforma e Aparelhamento de Campos de Futebol.**

**Elemento Despesa: 3390.39.00 – Outros Serviços Terceiros – Pessoa Jurídica.**

**Fonte: 1500**

## **11 - DAS OBRIGAÇÕES DA CONTRATANTE:**

11.1. Exigir o cumprimento de todas as obrigações assumidas pela Contratada, de acordo com o termo de referência, as cláusulas contratuais, e os termos de sua proposta;

11.2. Exercer o acompanhamento e a fiscalização do Contrato;

11.3. Notificar a Contratada em decorrência ao não cumprimento contratual;

11.4. Pagar à Contratada o valor resultante da entrega dos materiais, no prazo e condições estabelecidas neste Termo de Referência;

11.5. Efetuar as retenções tributárias devidas sobre o valor da Nota Fiscal/Fatura da contratada, no que couber.

11.6. Não praticar atos de ingerência na administração da Contratada, tais como:



ESTADO DA BAHIA

**PREFEITURA MUNICIPAL DE SOUTO SOARES**

**Av. José Sampaio, nº 08, Prédio, Centro, Souto Soares – Bahia, CEP 46.990-000**

**CNPJ 13.922.554/0001-98 – Telefax: (075) 3339-2150 / 2128**

11.6.1. Exercer o poder de mando sobre os empregados da contratada, devendo reportar-se somente aos prepostos ou responsáveis por ela indicados, exceto quando o objeto da contratação prever o atendimento direto, tais como nos serviços de recepção e apoio ao usuário;

11.8. Fiscalizar o cumprimento dos requisitos legais, quando a contratada houver se beneficiado da preferência estabelecida pelo art. 117 da Lei nº 14.133/2021.

11.12. Atestar as faturas correspondentes e supervisionar o saldo contratual, por intermédio de servidor nomeado para esse fim.

## **12 - DAS OBRIGAÇÕES DA EMPRESA CONTRATADA:**

12.1 – Fornecer os produtos conforme especificações deste Termo de Referência e de sua proposta;

12.2. Responder por danos causados diretamente ao Contratante ou a terceiros, decorrentes de sua culpa ou dolo, devidamente comprovados, quando do fornecimento contratado, não excluindo ou reduzindo essa responsabilidade a fiscalização exercida pelo Contratante;

12.3. Atender prontamente as solicitações que se fizerem necessárias referentes ao fornecimento contratado e aos documentos de interesse do Contratante;

12.4. Fornecer mensalmente, ou conforme solicitado pelo Contratante, o demonstrativo do quantitativo fornecido por veículo cadastrado e por período de fornecimento;

12.5. Manter relatório atualizado, organizados mensalmente, na forma da cláusula anterior, acompanhados da segunda via das requisições de abastecimento expedidas pelo Contratante;

12.6. O relatório mensal informado na cláusula anterior, bem como a segunda via das requisições expedidas em cada período mensal, deverá acompanhar as faturas e os documentos fiscais, quando da abertura do processo de liquidação mensal;

12.7. Manter, durante toda a execução do Contrato, todas as condições de habilitação e qualificação exigidas para a contratação com a Administração Pública;

## **13 - DAS SANÇÕES:**

13.1. Comete infração administração o fornecedor que cometer quaisquer das infrações previstas no art. 155 da Lei nº 14.133/2021, quais sejam:

13.1.1 Dar causa a inexecução parcial do contrato;

12.1.2 Dar causa á inexecução parcial do contrato que cause grave dano à administração, ao funcionamento dos serviços públicos ou ao interesse coletivo;

12.1.3 Dar causa á inexecução total do contrato;

12.1.4 Deixar de entregar a documentação exigida para o certame;

12.1.5 Não manter a proposta, salvo em decorrência de fato superveniente devidamente justificado;

12.1.6 Não celebrar o contrato ou não entregar a documentação exigida para a contratação quando convocado dentro do prazo de validade de sua proposta;

12.1.7 Ensejar o retardamento da execução ou da entrega do objeto da licitação sem motivo justificado;



ESTADO DA BAHIA

**PREFEITURA MUNICIPAL DE SOUTO SOARES**

**Av. José Sampaio, nº 08, Prédio, Centro, Souto Soares – Bahia, CEP 46.990-000**

**CNPJ 13.922.554/0001-98 – Telefax: (075) 3339-2150 / 2128**

12.1.8 Apresentar declaração ou documentação falsa exigida para o certame ou prestar declaração falsa durante a dispensa ou a execução do contrato;

12.1.9 Fraudar a dispensa ou praticar ato fraudulento na execução do contrato;

12.1.10 Comportar-se de modo inidôneo ou cometer fraude de qualquer natureza;

12.1.11 Considerar comportamento inidôneo, entre outros, a declaração falsa quanto às condições de participação, quanto ao enquadramento como ME/EPP ou o conluio entre os fornecedores, em qualquer momento da dispensa, mesmo após o encerramento da fase de lances.

12.1.12 Praticar atos ilícitos com vistas a frustrar os objetos deste certame;

12.1.13 Praticar ato lesivo previsto no art. 5º da Lei nº 12.846, de 1º de agosto de 2013.

13.2. O fornecedor que cometer qualquer das infrações discriminadas nos subitens anteriores ficará sujeito, sem prejuízo da responsabilidade civil e criminal, às seguintes sanções:

a) Advertência pela falta do subitem 12.1.1 deste Termo de Referência para Contratação Direta, quando não se justificar a imposição de penalidade mais grave;

b) Multa de 10% (dez por cento) sobre o valor estimado do (s) item (s) prejudicado (s) pela conduta do fornecedor, por qualquer das infrações dos subitens 12.1;

c) Impedimento de licitar e contratar no âmbito da Administração Pública direta e indireta do ente federativo que tiver aplicado a sanção, pelo prazo máximo de 3 (três) anos, nos casos dos subitens do 12.1.3, deste Termo de Referência para Contratação Direta quando não se justificar a imposição de penalidade mais grave;

d) Declaração de inidoneidade para licitar ou contratar, que impedirá o responsável de licitar ou contratar no âmbito da Administração Pública direta e indireta de todos os entes federativos, pelo prazo mínimo de 3 (três) anos e máximo de 6 (seis) anos, nos casos dos subitens 12.1 bem como nos demais casos que justifiquem a imposição da penalidade mais grave;

13.3. Na aplicação das sanções serão considerados:

a) A natureza e a gravidade da infração cometida;

b) As peculiaridades do caso concreto;

c) As circunstâncias agravantes ou atenuantes;

d) Os danos que dela provierem para a Administração Pública;

13.4. Se a multa aplicada e as indenizações cabíveis forem superiores ao valor de pagamento eventualmente devido pela Administração ao contratado, além de perda desse valor a diferença será descontada da garantia prestada ou será cobrada judicialmente;

13.5. A aplicação das sanções previstas neste Aviso de Contratação direta, em hipótese alguma, a obrigação de reparação integral do dano causado à Administração Pública;



ESTADO DA BAHIA

**PREFEITURA MUNICIPAL DE SOUTO SOARES**

**Av. José Sampaio, nº 08, Prédio, Centro, Souto Soares – Bahia, CEP 46.990-000**

**CNPJ 13.922.554/0001-98 – Telefax: (075) 3339-2150 / 2128**

13.6. A penalidade de multa pode ser aplicada cumulativamente com as demais sanções;

13.7. Se, durante o processo de aplicação de penalidade, houver indício de prática de infração administrativa tipificada pela Lei nº 12.846, de 1º de agosto de 2013, como ato lesivo a administração pública nacional ou estrangeira, cópias do processo administrativo necessárias à apuração da responsabilidade da empresa deverão ser remetidas a autoridade competente, com despacho fundamentado, para ciência e decisão sobre a eventual instauração de investigação preliminar ou Processo Administrativo de Responsabilização – PAR.

13.8. A apuração e o julgamento das demais infrações administrativas não consideradas como ato lesivo à administração pública nacional ou estrangeira nos termos da Lei nº 12.846, de 1º de agosto de 2013, seguirão seu rito normal na unidade administrativa;

13.9. O processamento do PAR não interfere no seguimento regular dos processos administrativos específicos para apuração da ocorrência de danos e prejuízos à administração pública federal resultantes de ato lesivo cometido por pessoa jurídica, com ou sem a participação de agente público.

13.10. A aplicação de qualquer das penalidades previstas realizar-se-á em processo administrativo que assegurará o contraditório e ampla defesa ao fornecedor/adjudicatário observando-se o procedimento previsto na Lei nº 14.133/2021.

#### **14 - DA FISCALIZAÇÃO:**

14.1. O fornecimento dos produtos referente ao contrato será fiscalizado pela servidora Mariana Varjão dos Anjos, matrícula de n.º 3395, cujo objeto contratado refira-se área da Ação Social e Prefeitura Municipal, conforme Decretos/GP Nº 455 e 456, de 25 de maio de 2023, publicados no Diário Oficial do Município. A gestão do contrato fica sob a responsabilidade do servidor Rodrigo Vieira Andrade, inscrito no CPF de n.º 035.303.545-97, portador da Matrícula de n.º 571, para exercer as atribuições de Gestor de Contratos Administrativos do Poder Executivo Municipal, conforme Decreto Municipal de n.º 172, publicado em 26 de Agosto de 2021 e Decreto Municipal nº 173, publicado em 27 de Agosto de 2021 no Diário Oficial do Município.

14.2. O representante da Contratante deverá ter a qualificação necessária para o acompanhamento e controle da execução dos serviços e do contrato.

14.3. A verificação dos produtos deverá ser realizada com base nos critérios previstos neste Termo de Referência

14.4. A conformidade dos produtos entregues deverá ser verificada juntamente com o documento da Contratada que contenha a relação detalhada dos mesmos, de acordo com o estabelecido neste Termo de Referência, informando as respectivas quantidades e especificações técnicas.

14.5. As atividades de gestão e fiscalização da execução contratual devem ser realizadas de forma preventiva, rotineira e sistemática, podendo ser exercidas por servidores, equipe de fiscalização ou único servidor, desde que, no exercício dessas atribuições, fique assegurada a distinção dessas atividades e, em razão do volume de trabalho, não comprometa o desempenho de todas as ações relacionadas à Gestão do Contrato



**ESTADO DA BAHIA**

**PREFEITURA MUNICIPAL DE SOUTO SOARES**

**Av. José Sampaio, nº 08, Prédio, Centro, Souto Soares – Bahia, CEP 46.990-000**

**CNPJ 13.922.554/0001-98 – Telefax: (075) 3339-2150 / 2128**

14.6. O servidor da Secretaria Municipal de Administração e Finanças do Município de Souto Soares/BA anotarà em registro próprio todas as ocorrências relacionadas a entrega dos produtos, determinando o que for necessário à regularização das faltas ou defeitos observados.

15. ANEXOS:

Integram este Termo de Referência, para todos os fins e efeitos, os seguintes Anexos:

- Anexo I – Modelo de Proposta de Preço;
- Anexo II – A declaração de inexistência de fato impeditivo para licitar ou contratar com a Administração Pública;
- Anexo III – Declaração do enquadramento na condição de microempresa e empresa de pequeno porte, nos termos da Lei Complementar nº 123, de 2006, quando couber;
- Anexo IV – Declaração do pleno conhecimento e aceitação das regras e das condições gerais da contratação, constantes do procedimento;
- Anexo V – Declaração de responsabilidade pelas informações que forem encaminhadas, assumindo como firmes e verdadeiras;
- Anexo VI – Declaração do cumprimento das exigências de reserva de cargos para pessoa com deficiência e para reabilitado da Previdência Social, de que trata o art. 93 da Lei nº 8.213, de 24 de julho de 1991, se couber; e
- Anexo VII – Declaração de não empregar menor.

Souto Soares, 31 de Janeiro de 2024.

---


Raimunda Oliveira de Souza  
Sec. Municipal de Finanças





ESTADO DA BAHIA  
PREFEITURA MUNICIPAL DE SOUTO SOARES  
Av. José Sampaio, nº 08, Prédio, Centro, Souto Soares – Bahia, CEP 46.990-000  
CNPJ 13.922.554/0001-98 – Telefax: (075) 3339-2150 / 2128

ANEXO I –  
PROJETO ARQUITETÔNICO

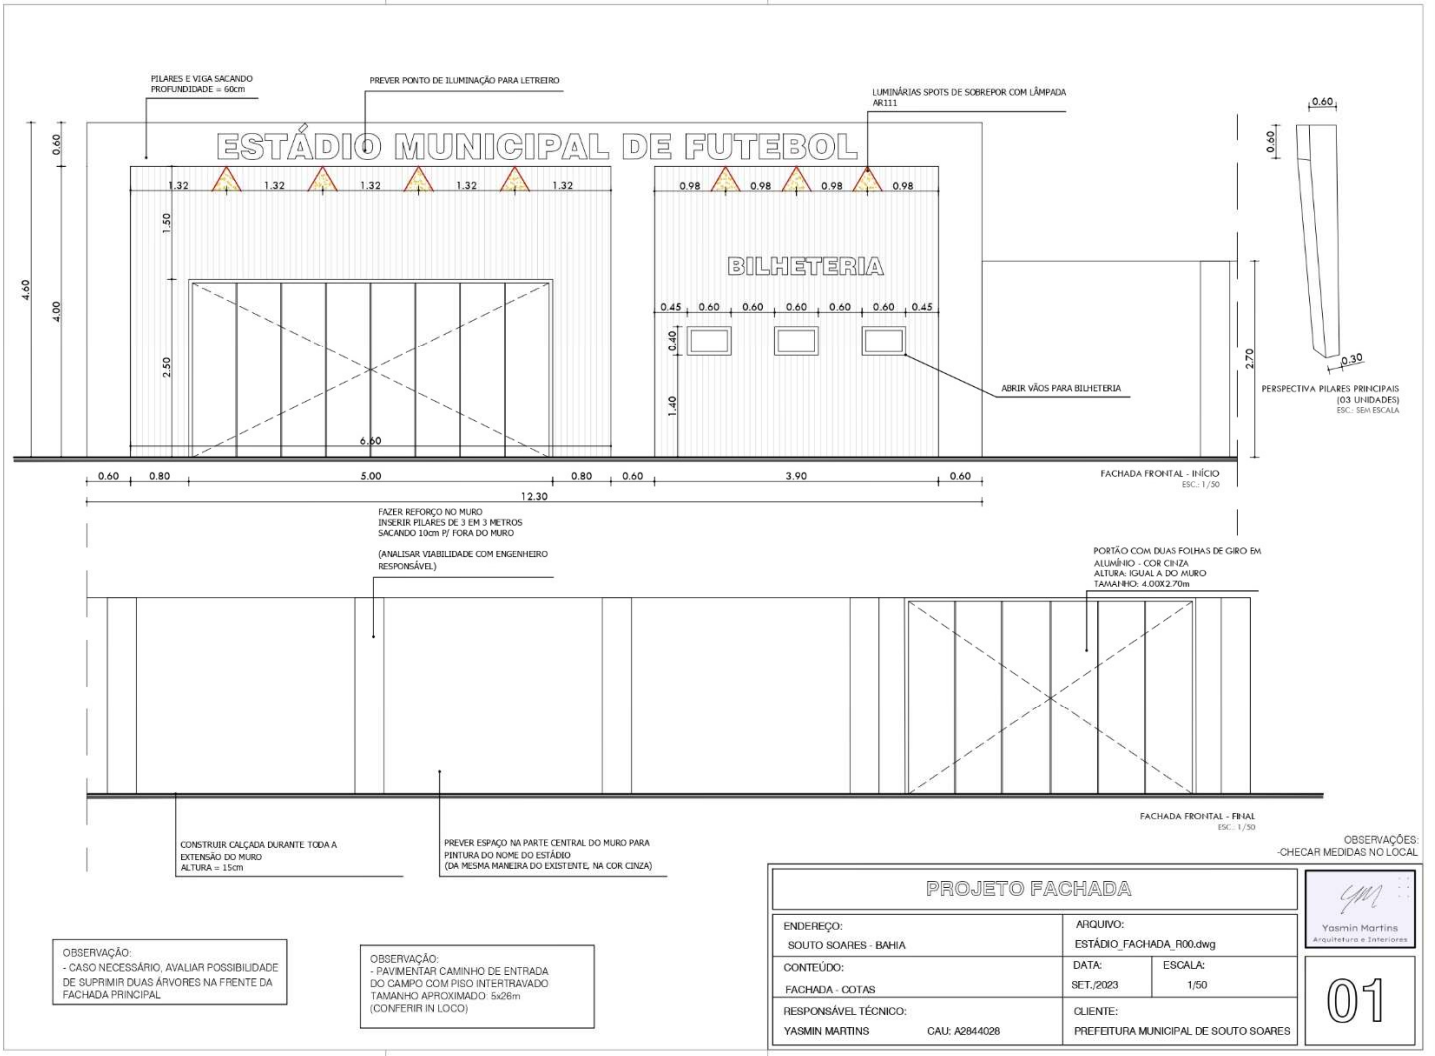





ESTADO DA BAHIA

PREFEITURA MUNICIPAL DE SOUTO SOARES

Av. José Sampaio, nº 08, Prédio, Centro, Souto Soares – Bahia, CEP 46.990-000

CNPJ 13.922.554/0001-98 – Telefax: (075) 3339-2150 / 2128

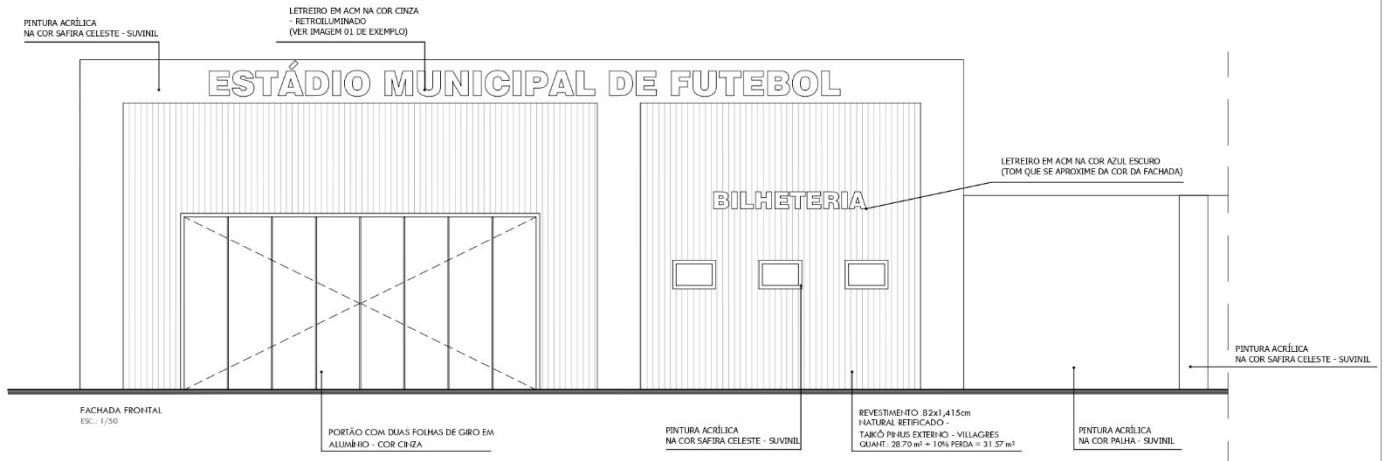


IMAGEM 01 - EXEMPLO DE LETREIRO RETROILUMINADO

OBSERVAÇÕES:  
-CHECAR MEDIDAS NO LOCAL

PROJETO FACHADA		
ENDEREÇO: SOUTO SOARES - BAHIA	ARQUIVO: ESTÁDIO_FACHADA_R00.dwg	
CONTEÚDO: FACHADA - ESPECIFICAÇÕES	DATA: SET./2023	ESCALA: 1/50
RESPONSÁVEL TÉCNICO: YASMIN MARTINS	CAU: A2844028	CLIENTE: PREFEITURA MUNICIPAL DE SOUTO SOARES

Yasmin Martins  
Arquiteta e Exteriorista

02



ESTADO DA BAHIA

**PREFEITURA MUNICIPAL DE SOUTO SOARES**

Av. José Sampaio, nº 08, Prédio, Centro, Souto Soares – Bahia, CEP 46.990-000

CNPJ 13.922.554/0001-98 – Telefax: (075) 3339-2150 / 2128

## Perspectivas eletrônicas





ESTADO DA BAHIA

PREFEITURA MUNICIPAL DE SOUTO SOARES

Av. José Sampaio, nº 08, Prédio, Centro, Souto Soares – Bahia, CEP 46.990-000

CNPJ 13.922.554/0001-98 – Telefax: (075) 3339-2150 / 2128

ANEXO II  
MODELO DA PROPOSTA

MODELO DA PROPOSTA DE PREÇO DISPENSA DE LICITAÇÃO Nº 008/2024PMSSDI						
Razão Social do Fornecedor:						
Nome Completo do Responsável da Empresa:						
CNPJ:						
Endereço:						
E-mail:				Telefone:		
<b>OBJETO:</b> Contratação de empresa para o fornecimento e instalação de Painel com Estrutura, letreiros para a fachada e luminárias spots, para o Estádio Municipal de Futebol, conforme Projeto Arquitetônico (Anexo I).						
ITEM	DESCRIÇÃO	UND	QNT	VAL. UNITÁRIO	VALOR TOTAL	
1	PAINEL EM ACM COM ESTRUTURA (INSTALAÇÃO E MONTAGEM)	M <sup>2</sup>	31			
2	LETREIRO EM ACM COR ESPECIAL (COM LED, ILUMINAÇÃO RETROILUMINADO) 0,50M X 8,70M	M <sup>2</sup>	1			
3	LUMINÁRIAS SPOTS DE SOBREPOR COM LÂMPADA AR111	UND	7			
<b>VALOR TOTAL:</b>						
<b>PRAZO PARA A ENTREGA:</b>						
Quando necessário favor retornar no Tel: (75) 3339-2150/2128 E-mail: licitacaocpl@soutosoares.ba.gov.br						
<b>LOCAL E DATA:</b>						
Carimbo do CNPJ/Assinatura da Empresa.						
<b>VALIDADE DA PROPOSTA:</b> _____ / _____ / _____						



ESTADO DA BAHIA

**PREFEITURA MUNICIPAL DE SOUTO SOARES**

Av. José Sampaio, nº 08, Prédio, Centro, Souto Soares – Bahia, CEP 46.990-000

CNPJ 13.922.554/0001-98 – Telefax: (075) 3339-2150 / 2128

**ANEXO III –  
DECLARAÇÃO IMPEDIMENTOS DO ART. 14**

A empresa \_\_\_\_\_ declara para os devidos fins licitatórios que não está incurso nos impedimentos para disputa de licitação ou execução do contrato de que trata o art. 14 da Lei Federal nº 14.133/2021.

*NOME DO MUNICÍPIO*, \_\_\_\_ de \_\_\_\_\_ de 2024.

\_\_\_\_\_  
**Assinatura do representante da empresa.**



ESTADO DA BAHIA

**PREFEITURA MUNICIPAL DE SOUTO SOARES**

Av. José Sampaio, nº 08, Prédio, Centro, Souto Soares – Bahia, CEP 46.990-000

CNPJ 13.922.554/0001-98 – Telefax: (075) 3339-2150 / 2128

**ANEXO IV -  
DECLARAÇÃO DE ENQUADRAMENTO  
MICROEMPRESA OU EMPRESA DE PEQUENO PORTE**

....., inscrita no CNPJ nº  
....., por intermédio de seu representante legal, o(a) Sr.  
(a)....., portador(a) da Carteira de Identidade  
nº..... e do CPF nº..... DECLARA, para fins de habilitação na  
Dispensa de Licitação nº 008/2024PMSSDI, sob as sanções administrativas cabíveis e sob as penas da lei,  
que esta empresa, na presente data, é considerada:

( ) **MICROEMPRESA**, conforme Inciso I do artigo 3º da Lei Complementar nº 123 de 14/12/2006;

( ) **EMPRESA DE PEQUENO PORTE**, conforme Inciso II do artigo 3º da Lei Complementar nº 123, de 14/12/2006.

Declara ainda que a empresa está excluída das vedações constantes do parágrafo 4º do artigo 3º da Lei Complementar nº 123, de 14/12/2006

*NOME DO MUNICÍPIO*, \_\_\_\_ de \_\_\_\_\_ de 2024.

\_\_\_\_\_  
**Assinatura do representante da empresa.**

OBS: 1) assinalar com um “X” a condição da empresa.

**OBS: Esta declaração deverá ser entregue junto a Proposta de Preços pela empresa que pretende ser beneficiado nesta licitação pela Lei Complementar nº 123/2006.**



ESTADO DA BAHIA

**PREFEITURA MUNICIPAL DE SOUTO SOARES**

Av. José Sampaio, nº 08, Prédio, Centro, Souto Soares – Bahia, CEP 46.990-000

CNPJ 13.922.554/0001-98 – Telefax: (075) 3339-2150 / 2128

**ANEXO V -  
DECLARAÇÃO DE RESPONSABILIDADE**

Declaramos para fins de atendimento ao que consta no Termo de Referência da Dispensa nº 008/2024 da Prefeitura Municipal de Souto Soares/BA, que a empresa.....tomou conhecimento do Aviso de Contratação e de todas as condições de participação na Dispensa de Licitação e se compromete a cumprir todos os termos do Termo de Referência e fornecer produtos de qualidade, sob as penas da Lei.

*NOME DO MUNICÍPIO*, \_\_\_\_ de \_\_\_\_\_ de 2024.

---

**Assinatura do representante da empresa.**



ESTADO DA BAHIA

**PREFEITURA MUNICIPAL DE SOUTO SOARES**

Av. José Sampaio, nº 08, Prédio, Centro, Souto Soares – Bahia, CEP 46.990-000

CNPJ 13.922.554/0001-98 – Telefax: (075) 3339-2150 / 2128

**ANEXO VI –  
DECLARAÇÃO DE RESPONSABILIDADE DAS INFORMAÇÕES**

A empresa \_\_\_\_\_, inscrita no  
do CNPJ \_\_\_\_\_ / \_\_\_\_\_ / \_\_\_\_\_ - \_\_\_\_\_ residente no endereço  
\_\_\_\_\_ Bairro  
\_\_\_\_\_ Município \_\_\_\_\_ CEP  
\_\_\_\_\_, assumo inteira responsabilidade pelas informações prestadas e autenticidade das  
cópias dos documentos entregues para a Dispensa de Licitação nº 008/2024PMSSDI. Declaro estar de  
inteira responsabilidade pelas informações prestadas, estando ciente de que a falsidade nas informações  
acima implicará nas penalidades cabíveis.

NOME DO MUNICÍPIO, \_\_\_\_ de \_\_\_\_\_ de 2024

\_\_\_\_\_  
**Assinatura do representante da empresa.**





ESTADO DA BAHIA

**PREFEITURA MUNICIPAL DE SOUTO SOARES**

Av. José Sampaio, nº 08, Prédio, Centro, Souto Soares – Bahia, CEP 46.990-000

CNPJ 13.922.554/0001-98 – Telefax: (075) 3339-2150 / 2128

**ANEXO VII –  
DECLARAÇÃO RESERVA DE CARGOS PCD**

A empresa \_\_\_\_\_ declara para os devidos fins licitatórios que cumpre as exigências de reserva de cargos para Pessoa com Deficiência – PCD, para reabilitado da Previdência Social e para aprendiz, em atenção ao art. 92, inciso XVII da Lei nº 14.133/2021.

*NOME DO MUNICÍPIO*, \_\_\_\_ de \_\_\_\_\_ de 20\_\_.

---

**Assinatura do representante da empresa.**



ESTADO DA BAHIA

**PREFEITURA MUNICIPAL DE SOUTO SOARES**

Av. José Sampaio, nº 08, Prédio, Centro, Souto Soares – Bahia, CEP 46.990-000

CNPJ 13.922.554/0001-98 – Telefax: (075) 3339-2150 / 2128

**ANEXO VIII –  
DECLARAÇÃO DE NÃO EMPREGAR MENOR**

A empresa \_\_\_\_\_  
inscrito no CNPJ nº \_\_\_\_\_, por  
intermédio de seu representante legal o (a) Sr \_\_\_\_\_  
\_\_\_\_\_ portador (a) da Carteira de Identidade nº  
\_\_\_\_\_ e do CPF nº \_\_\_\_\_, DECLARA,  
para fins do disposto no inciso V do art. 27 da Lei 8.666, de 21 de junho de 1993, acrescido  
pela Lei 9.854, de 27 de outubro de 1999, que não emprega menor de 18 anos (dezoito) anos  
em trabalho noturno, perigoso ou insalubre e não emprega menor de dezesseis anos.  
Ressalva: emprega menor a partir dos 14 (quatorze) anos, na condição de aprendiz.

(Observação: em caso afirmativo, assinalar a ressalva acima).

Local e data, \_\_\_\_ de \_\_\_\_\_ de \_\_\_\_\_

\_\_\_\_\_  
Assinatura e carimbo do CNPJ